





La ferme du Couvent

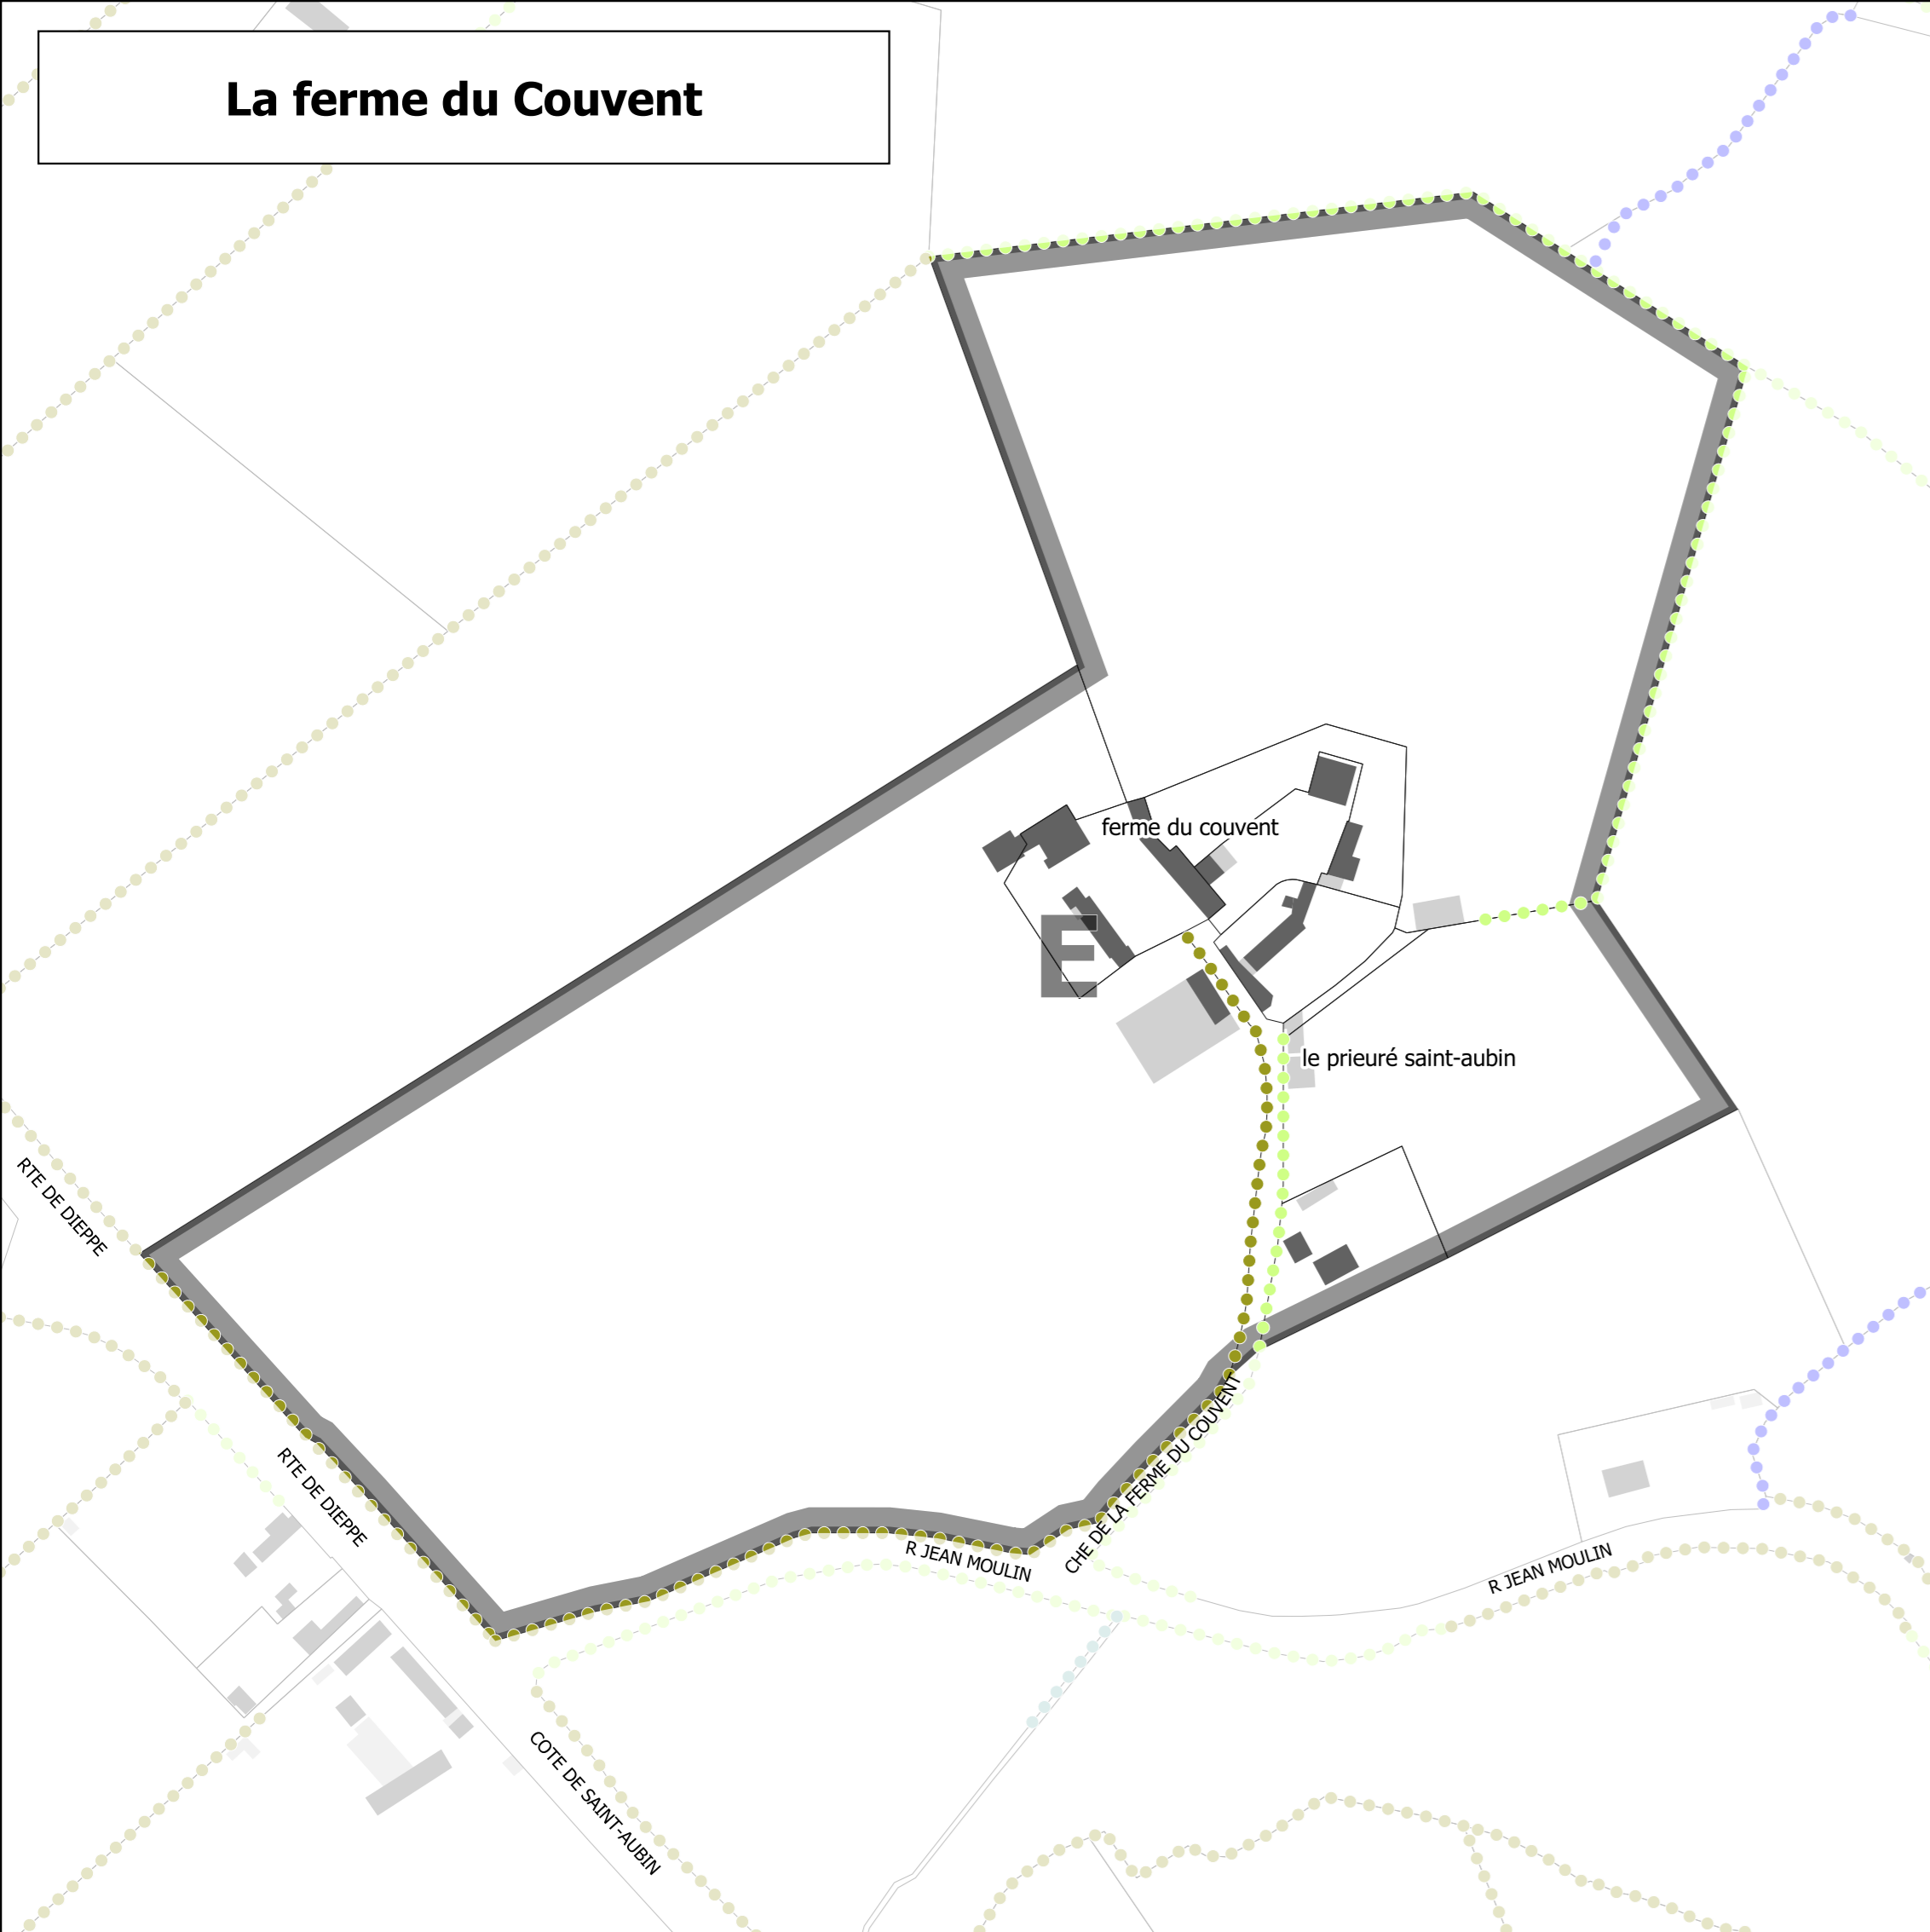


Vieux Saint Clair

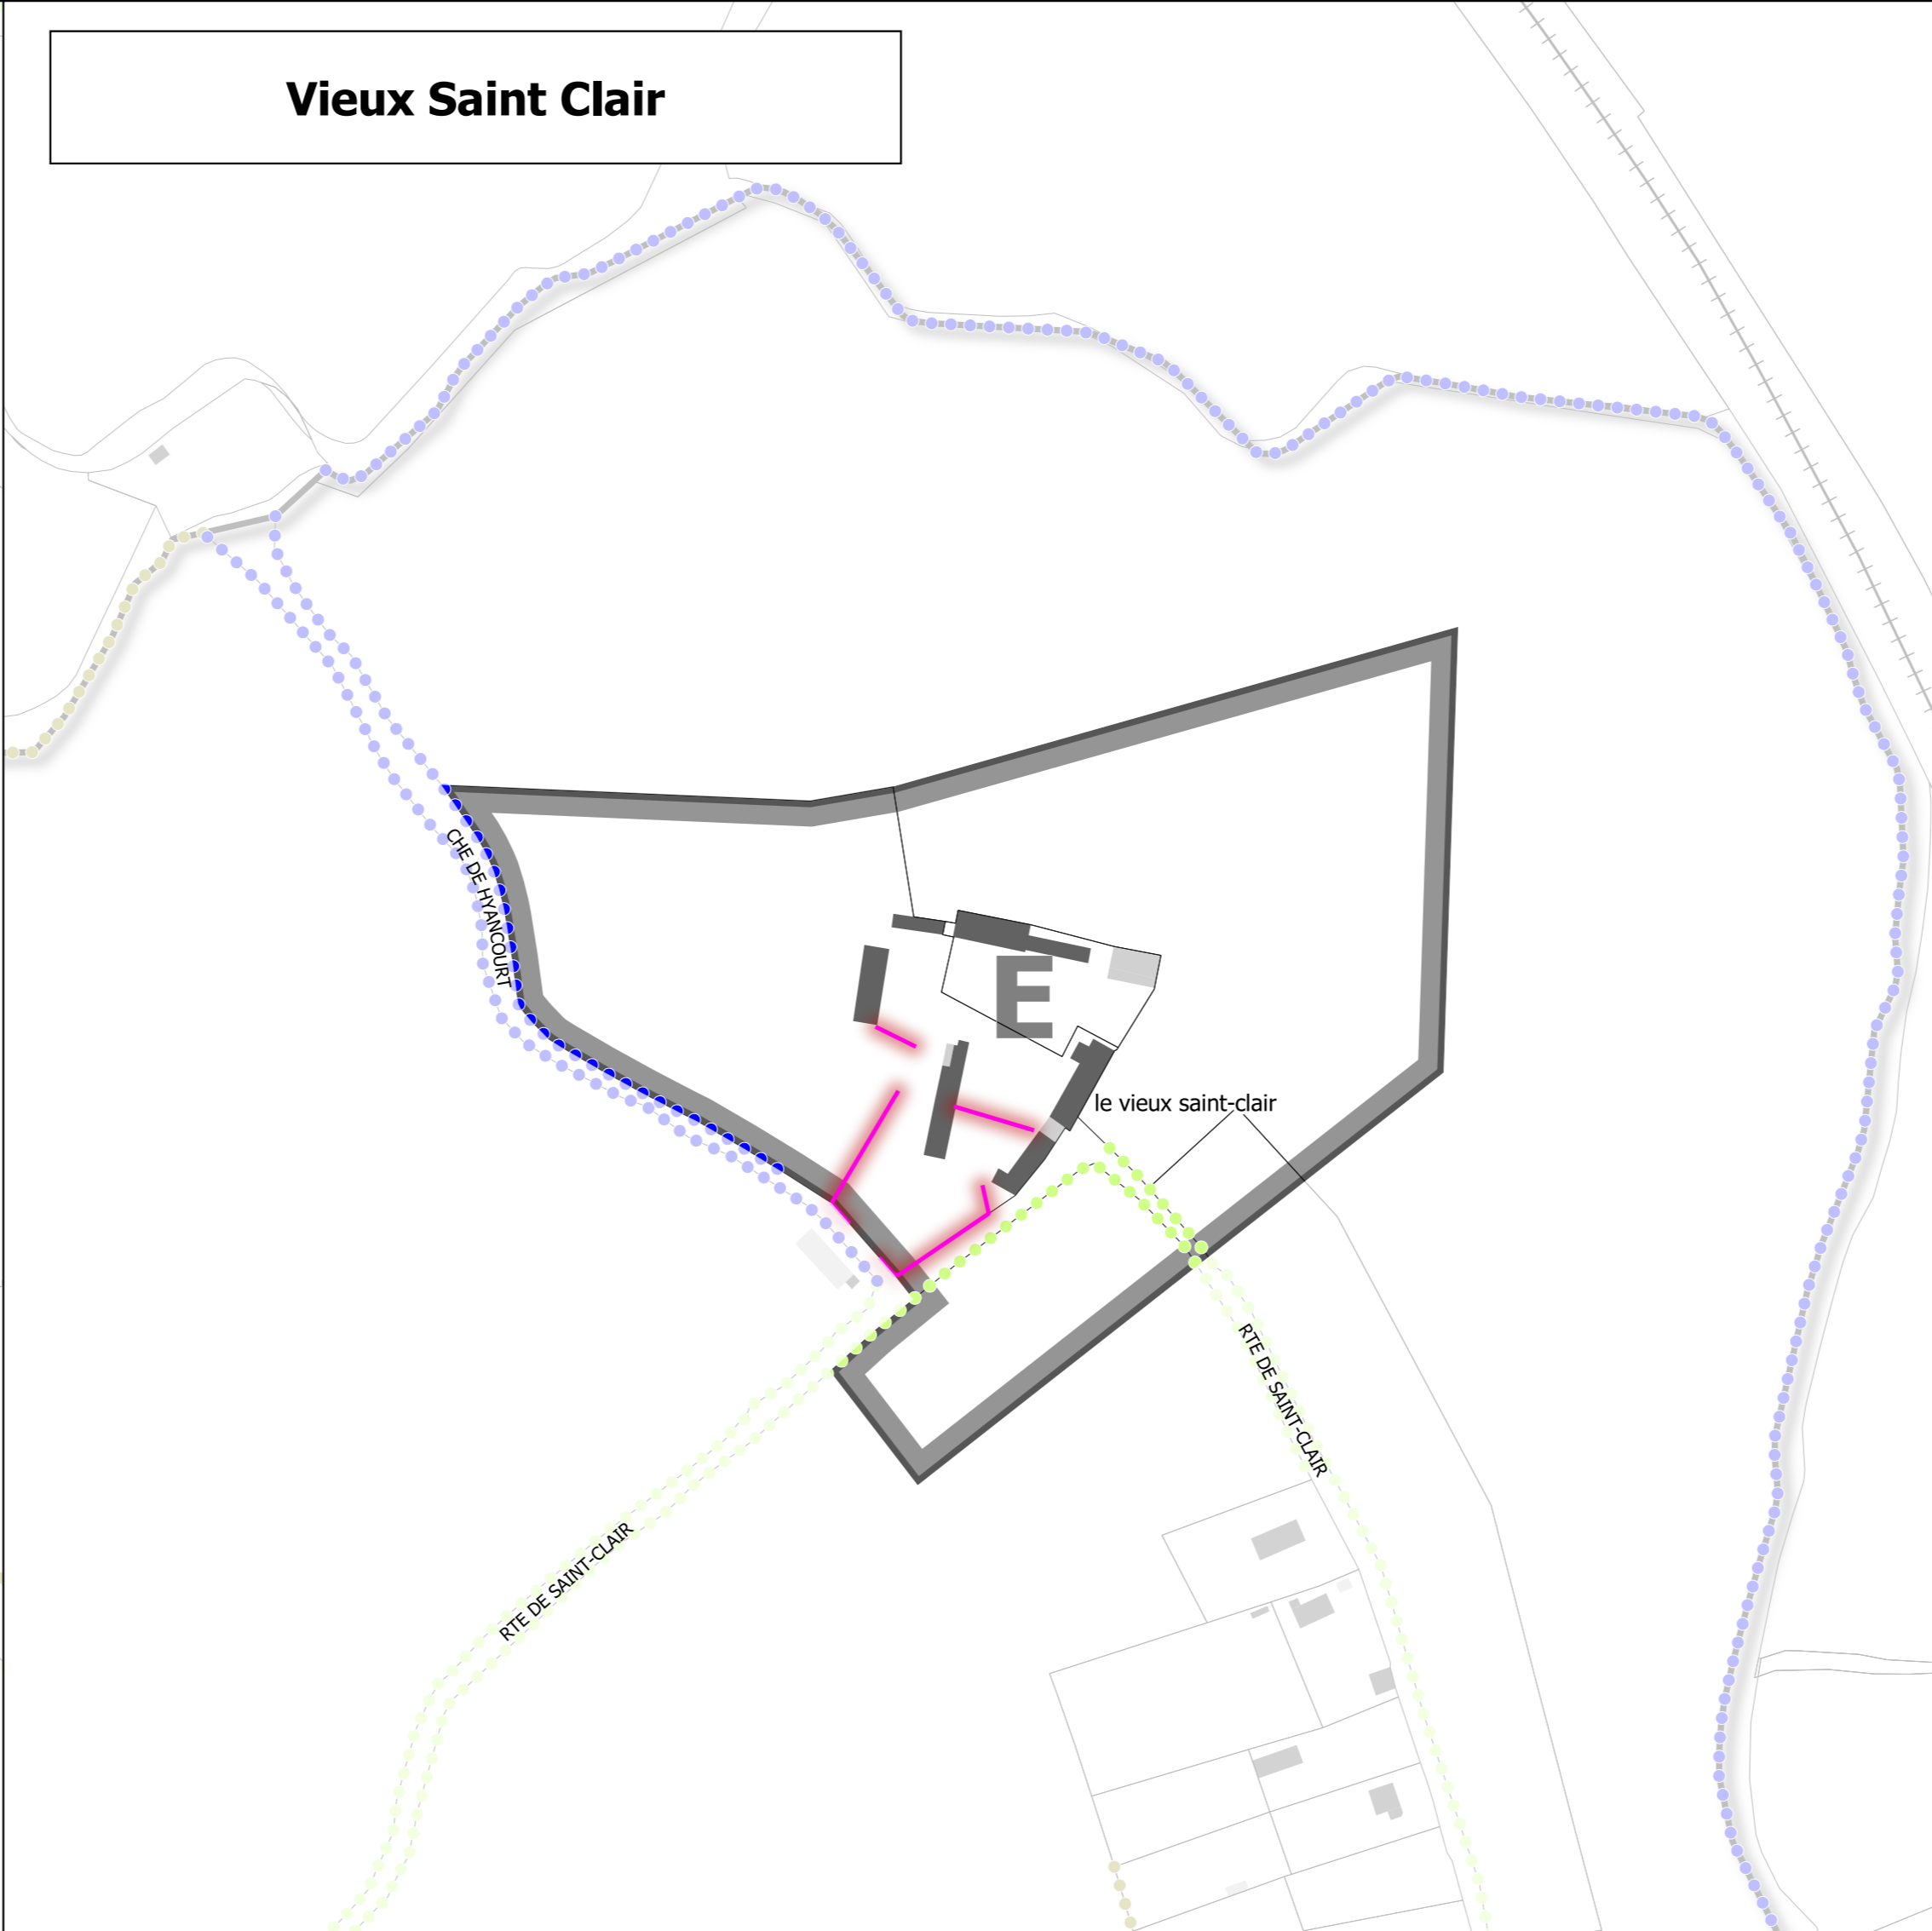

Alges

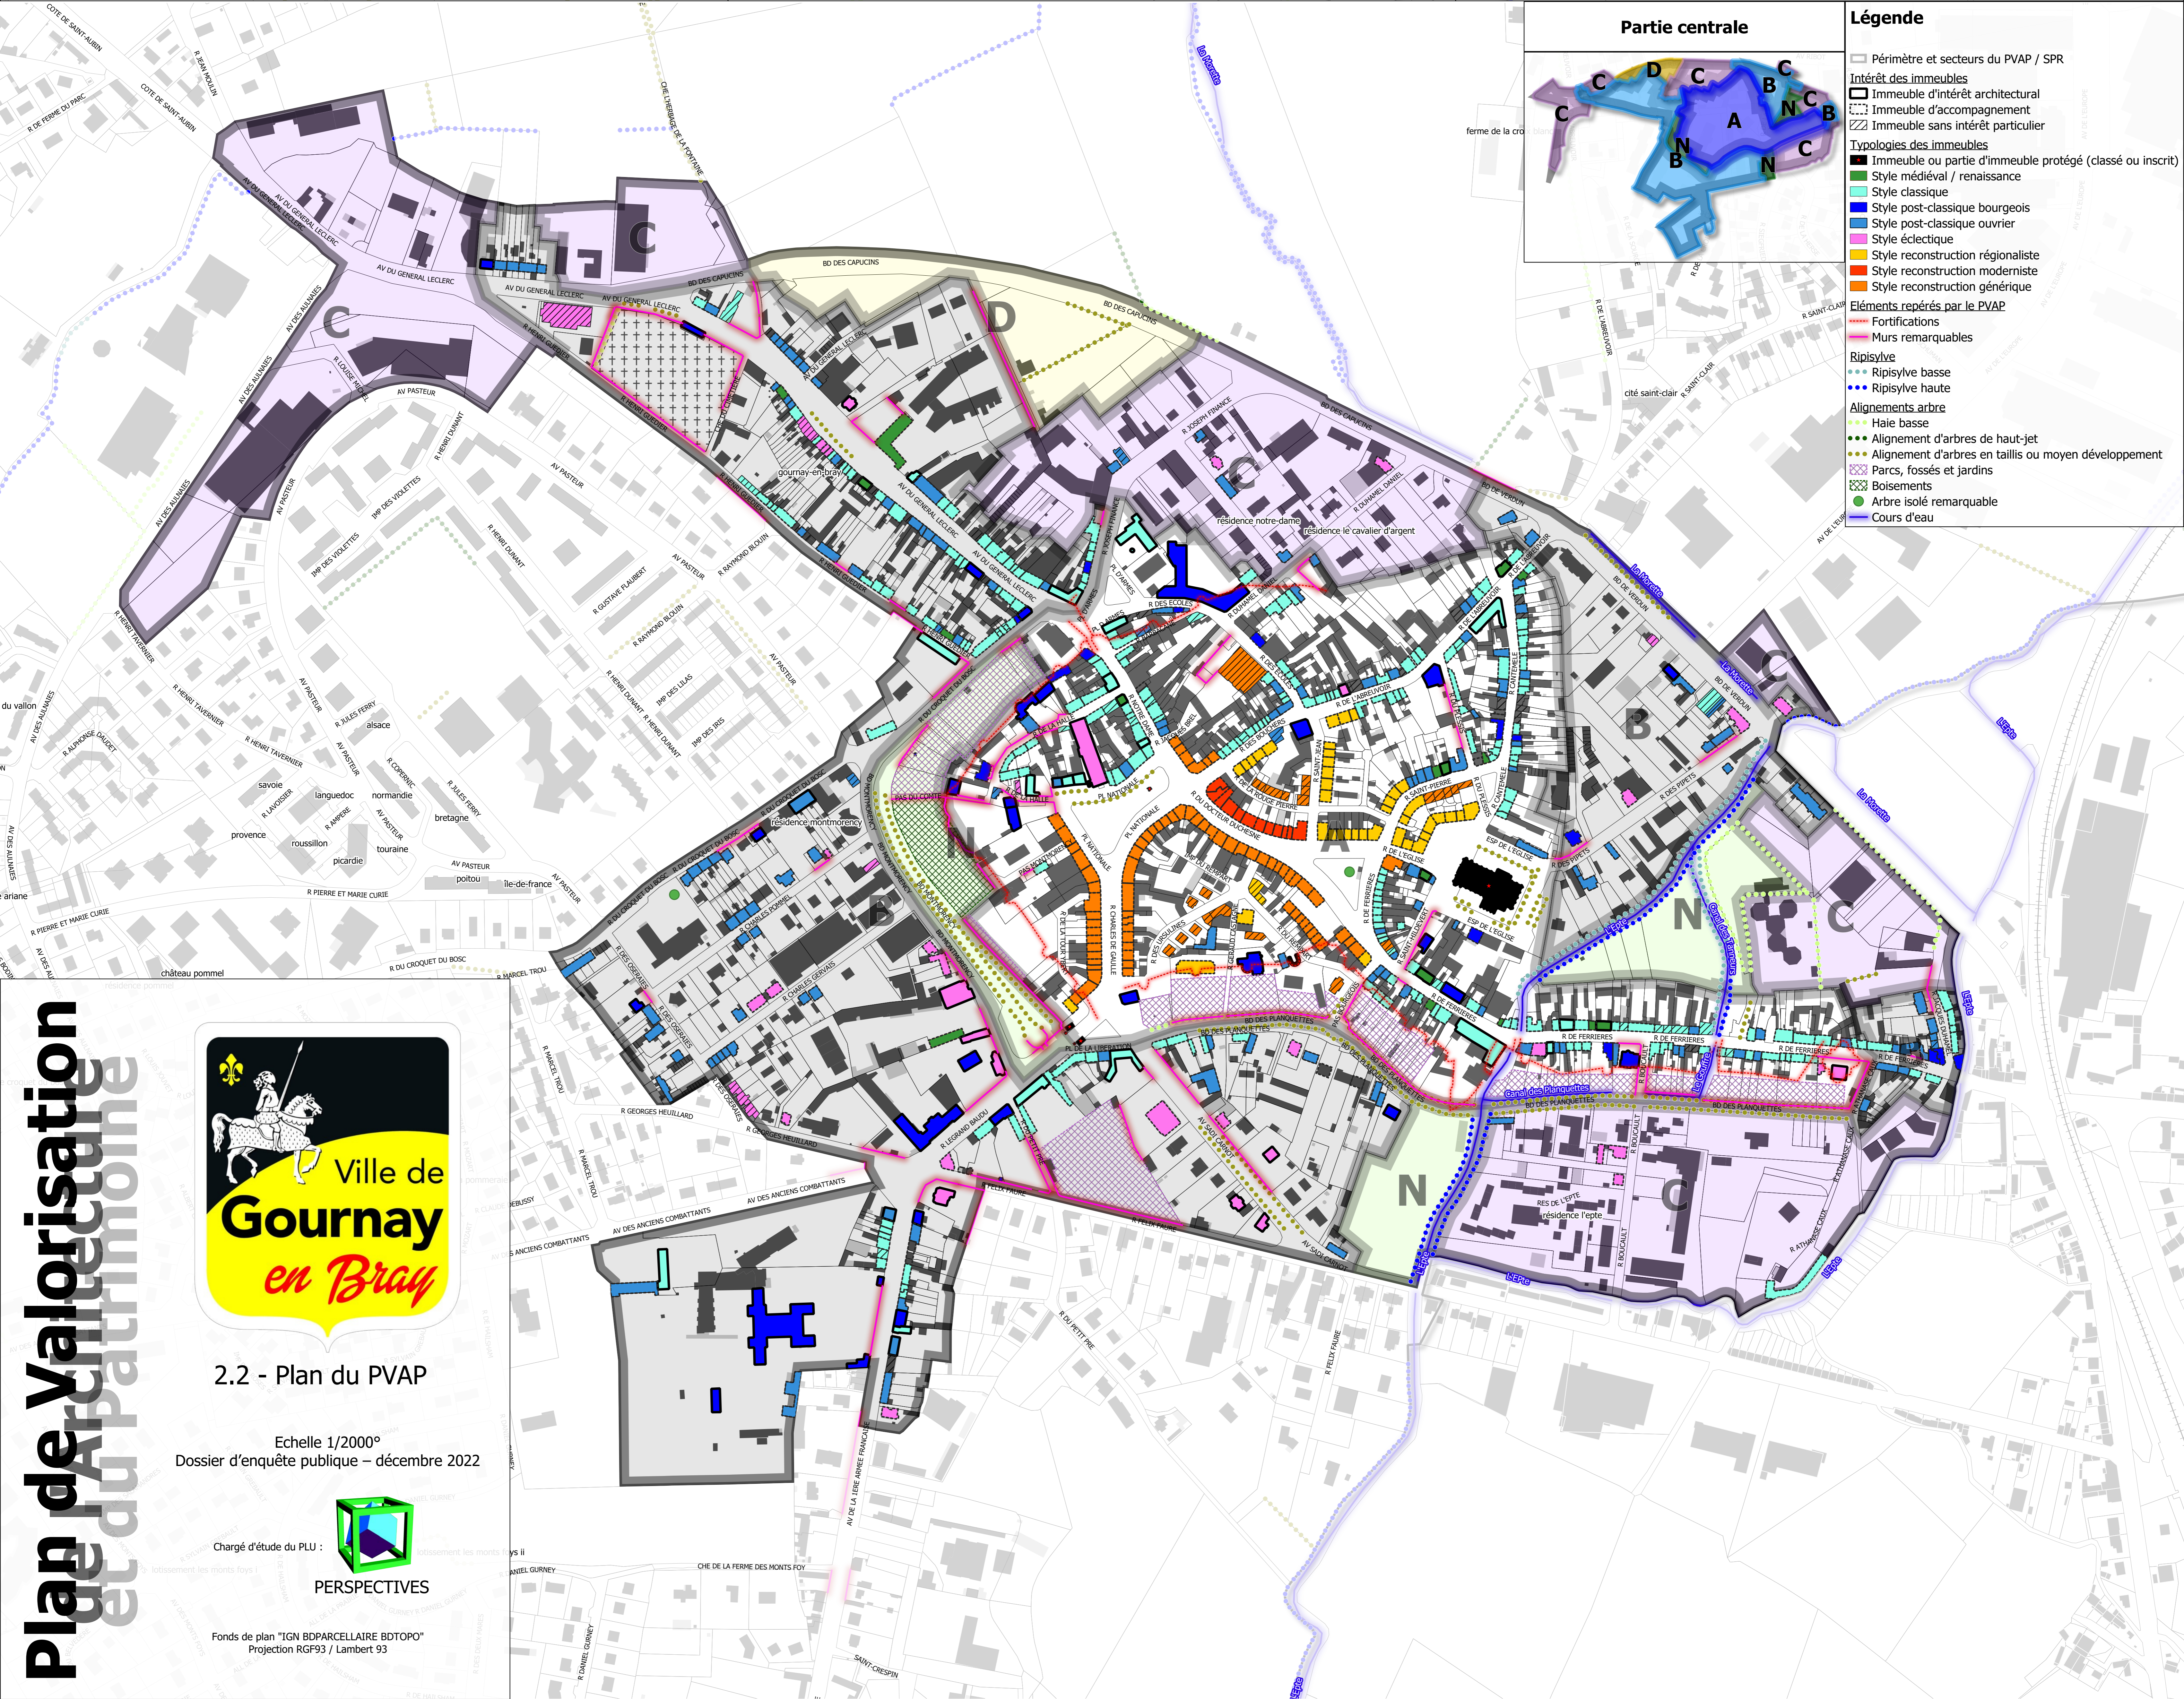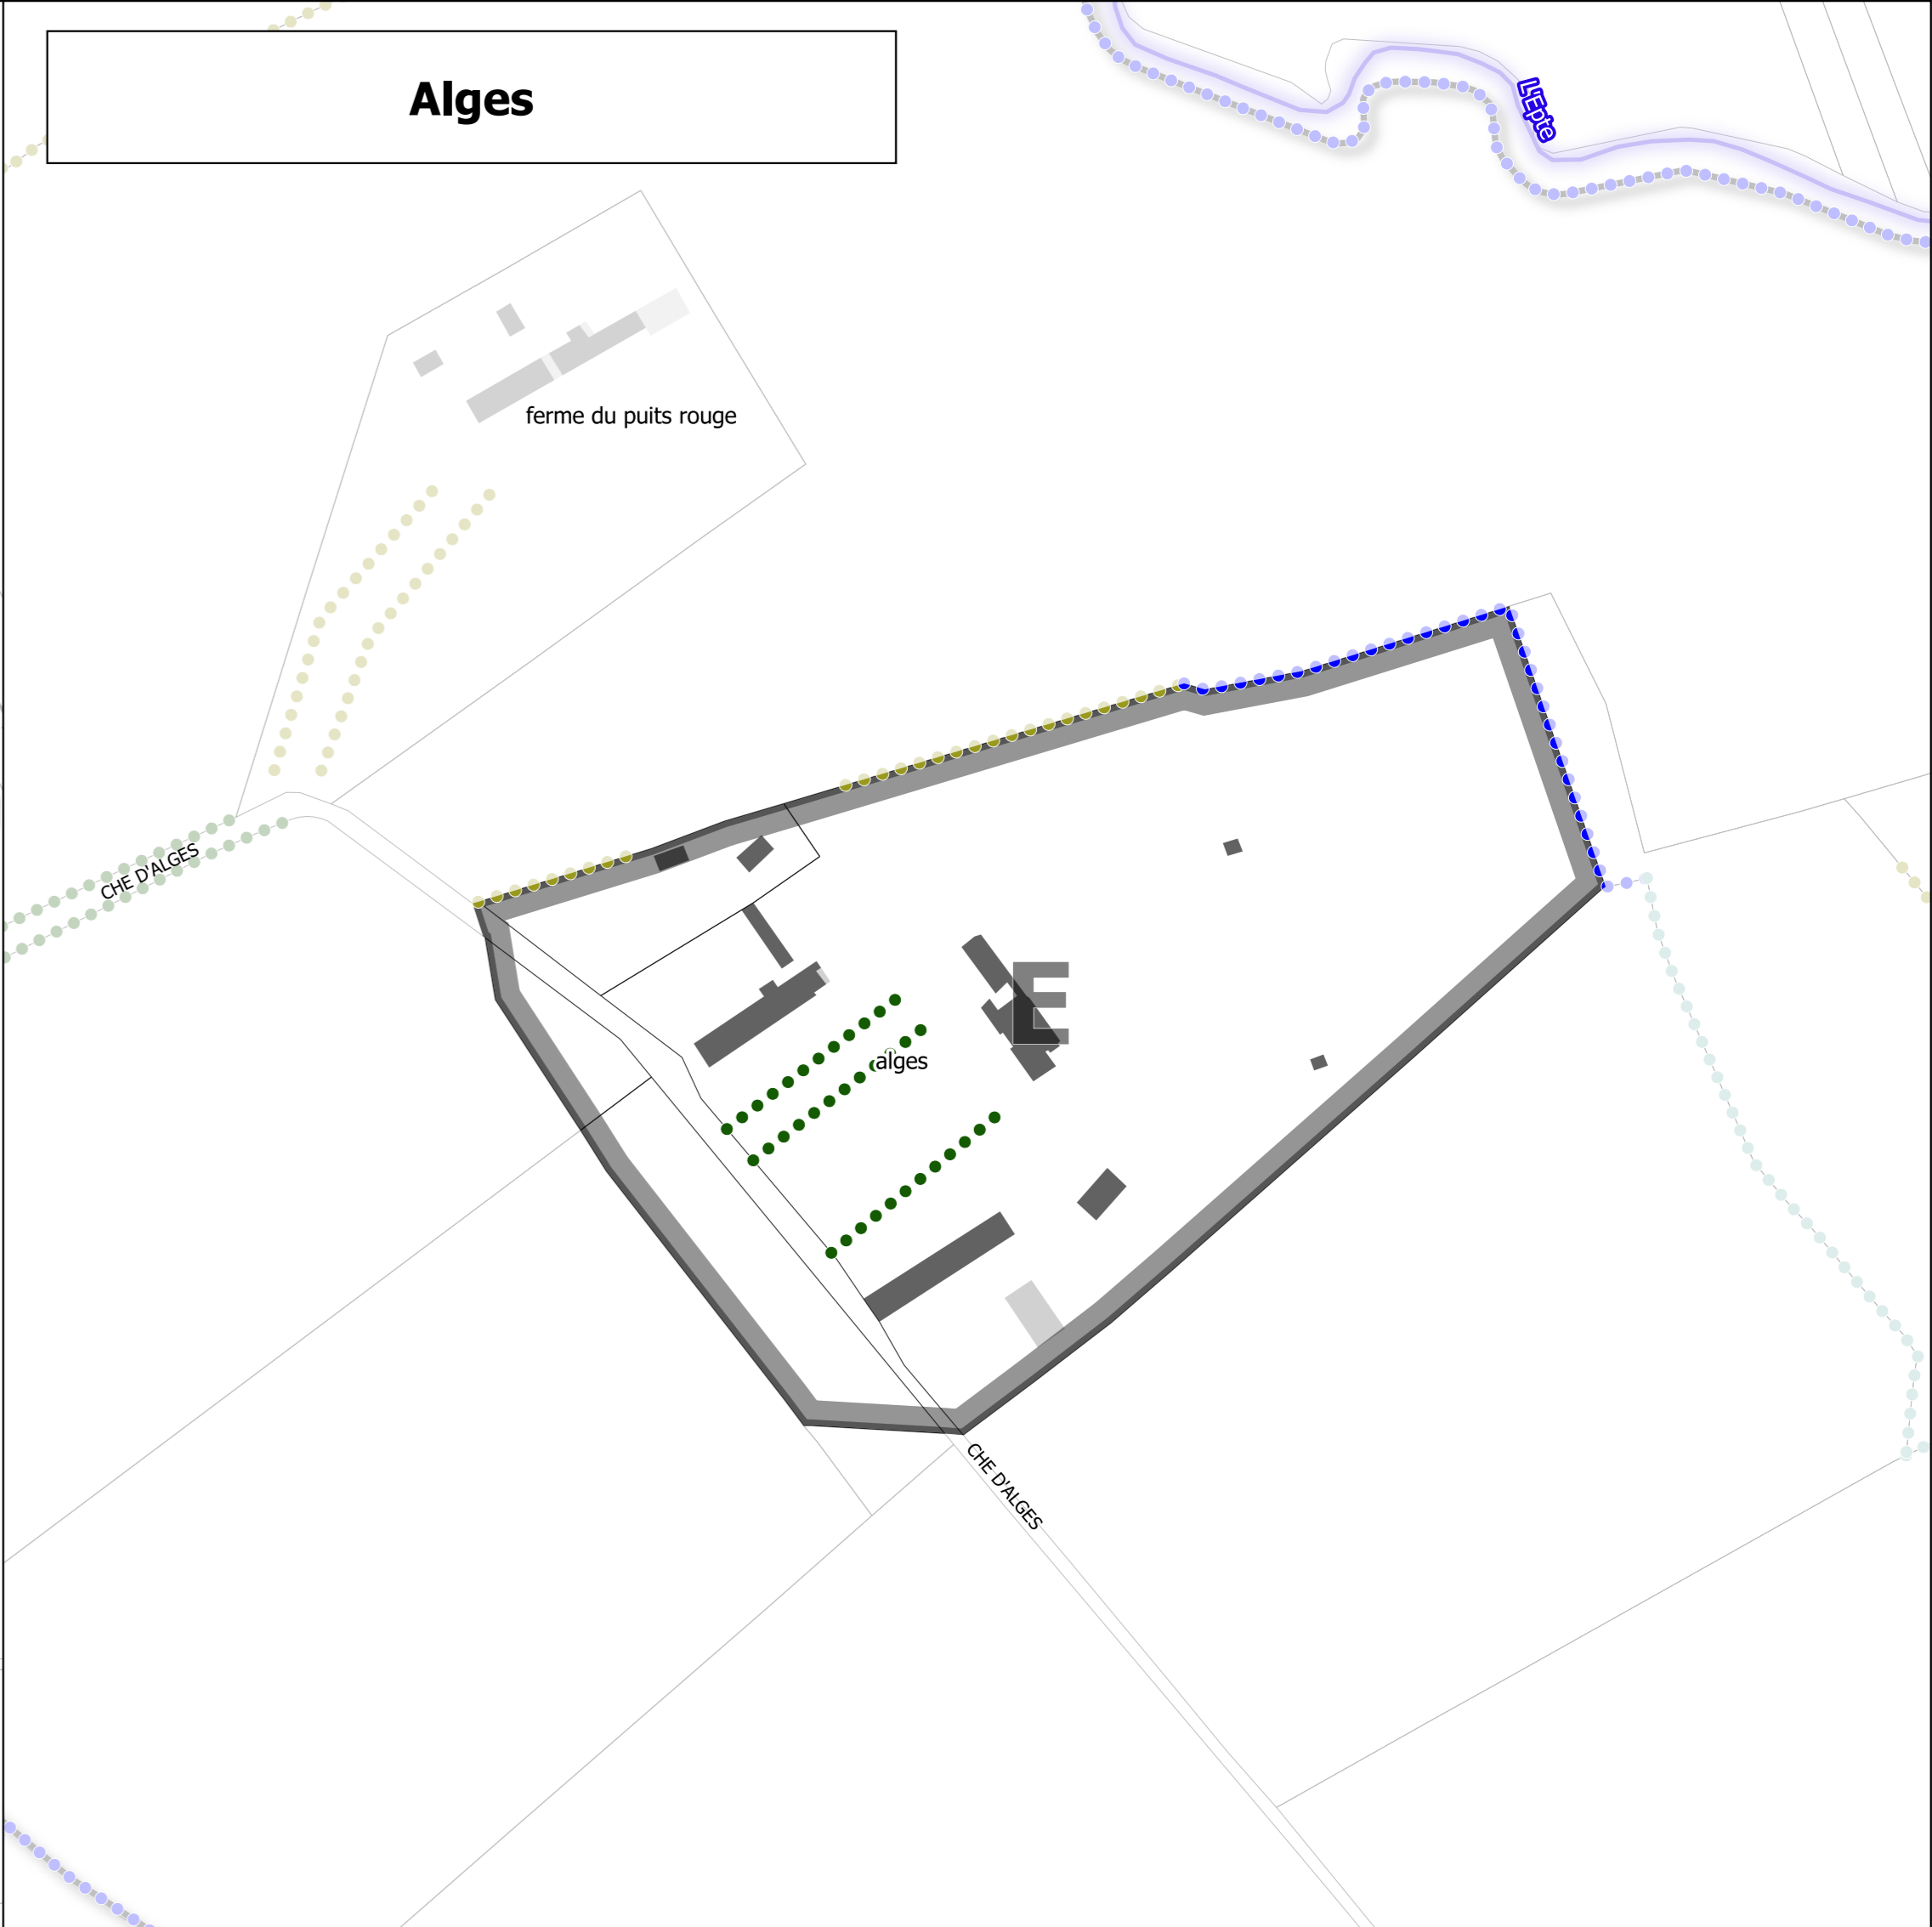

Partie centrale

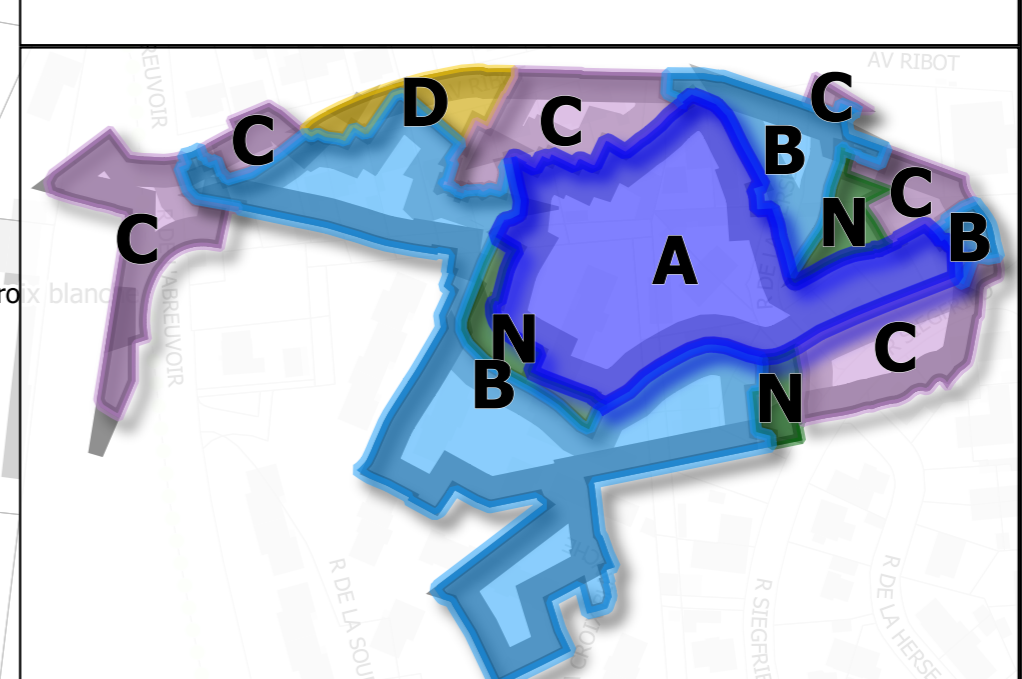

- Légende**
- Périmètre et secteurs du PVAP / SPR
 - Intérêt des immeubles
 - ▬ Immeuble d'intérêt architectural
 - ▬ Immeuble d'accompagnement
 - ▬ Immeuble sans intérêt particulier
 - Typologies des immeubles
 - Immeuble ou partie d'immeuble protégé (classé ou inscrit)
 - Style médiéval / renaissance
 - Style classique
 - Style post-classique bourgeois
 - Style post-classique ouvrier
 - Style éclectique
 - Style reconstruction régionaliste
 - Style reconstruction moderniste
 - Style reconstruction générique
 - Éléments repérés par le PVAP
 - Fortifications
 - Murs remarquables
 - Ripisylve
 - Ripisylve basse
 - Ripisylve haute
 - Alignements arbre
 - Alignement d'arbres de haut-jet
 - Alignement d'arbres en taillis ou moyen développement
 - ▨ Parcs, fossés et jardins
 - ▨ Boissements
 - Arbre isolé remarquable
 - Cours d'eau

Plan de Valorisation et du Patrimoine



2.2 - Plan du PVAP

Echelle 1/2000°
Dossier d'enquête publique - décembre 2022



Fonds de plan "IGN BDPARCELLAIRE BDTOPO"
Projection RGF93 / Lambert 93